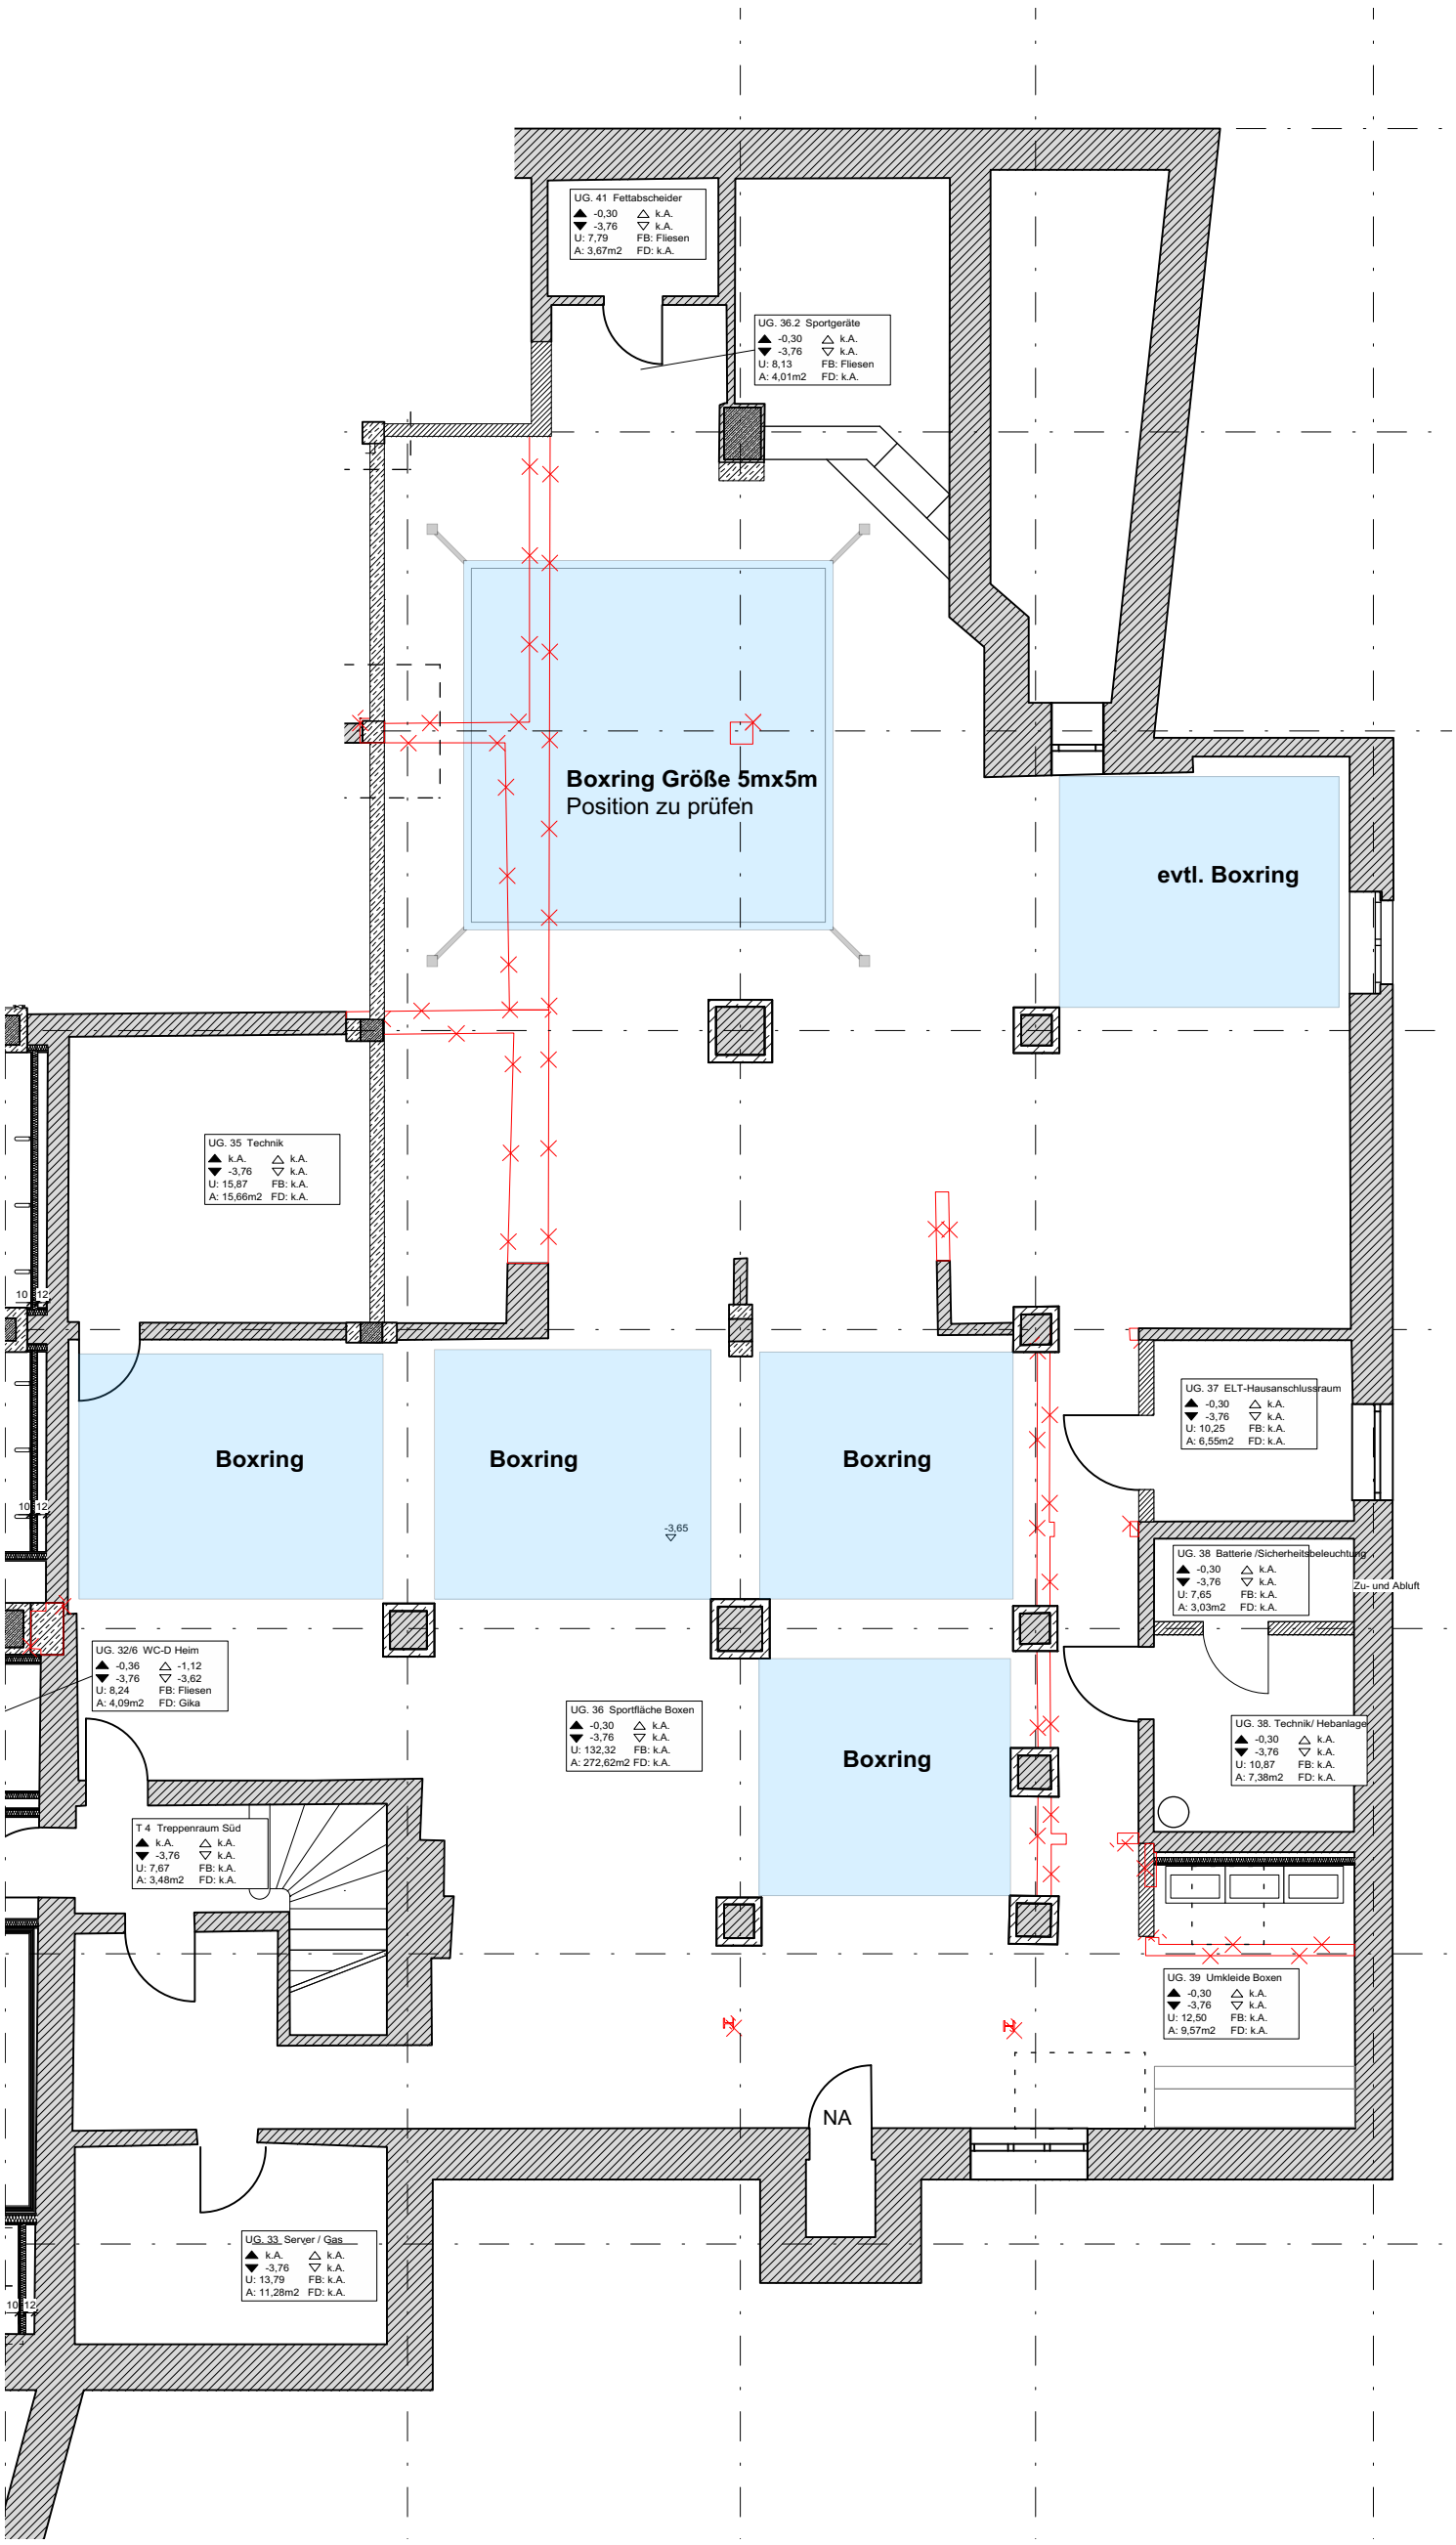

Aussschnitt Grundriss
Boxbereich M 1:100

Statische Ertüchtigung in Abstimmung

bioplan
architekten

Alpenstraße 3
82362 Weilheim
0881 901170 0
www.bioplan-architekten.de

Vorentwurf
Planausschnitt Grundriss UG Boxen
24.03.2021 M 1:100