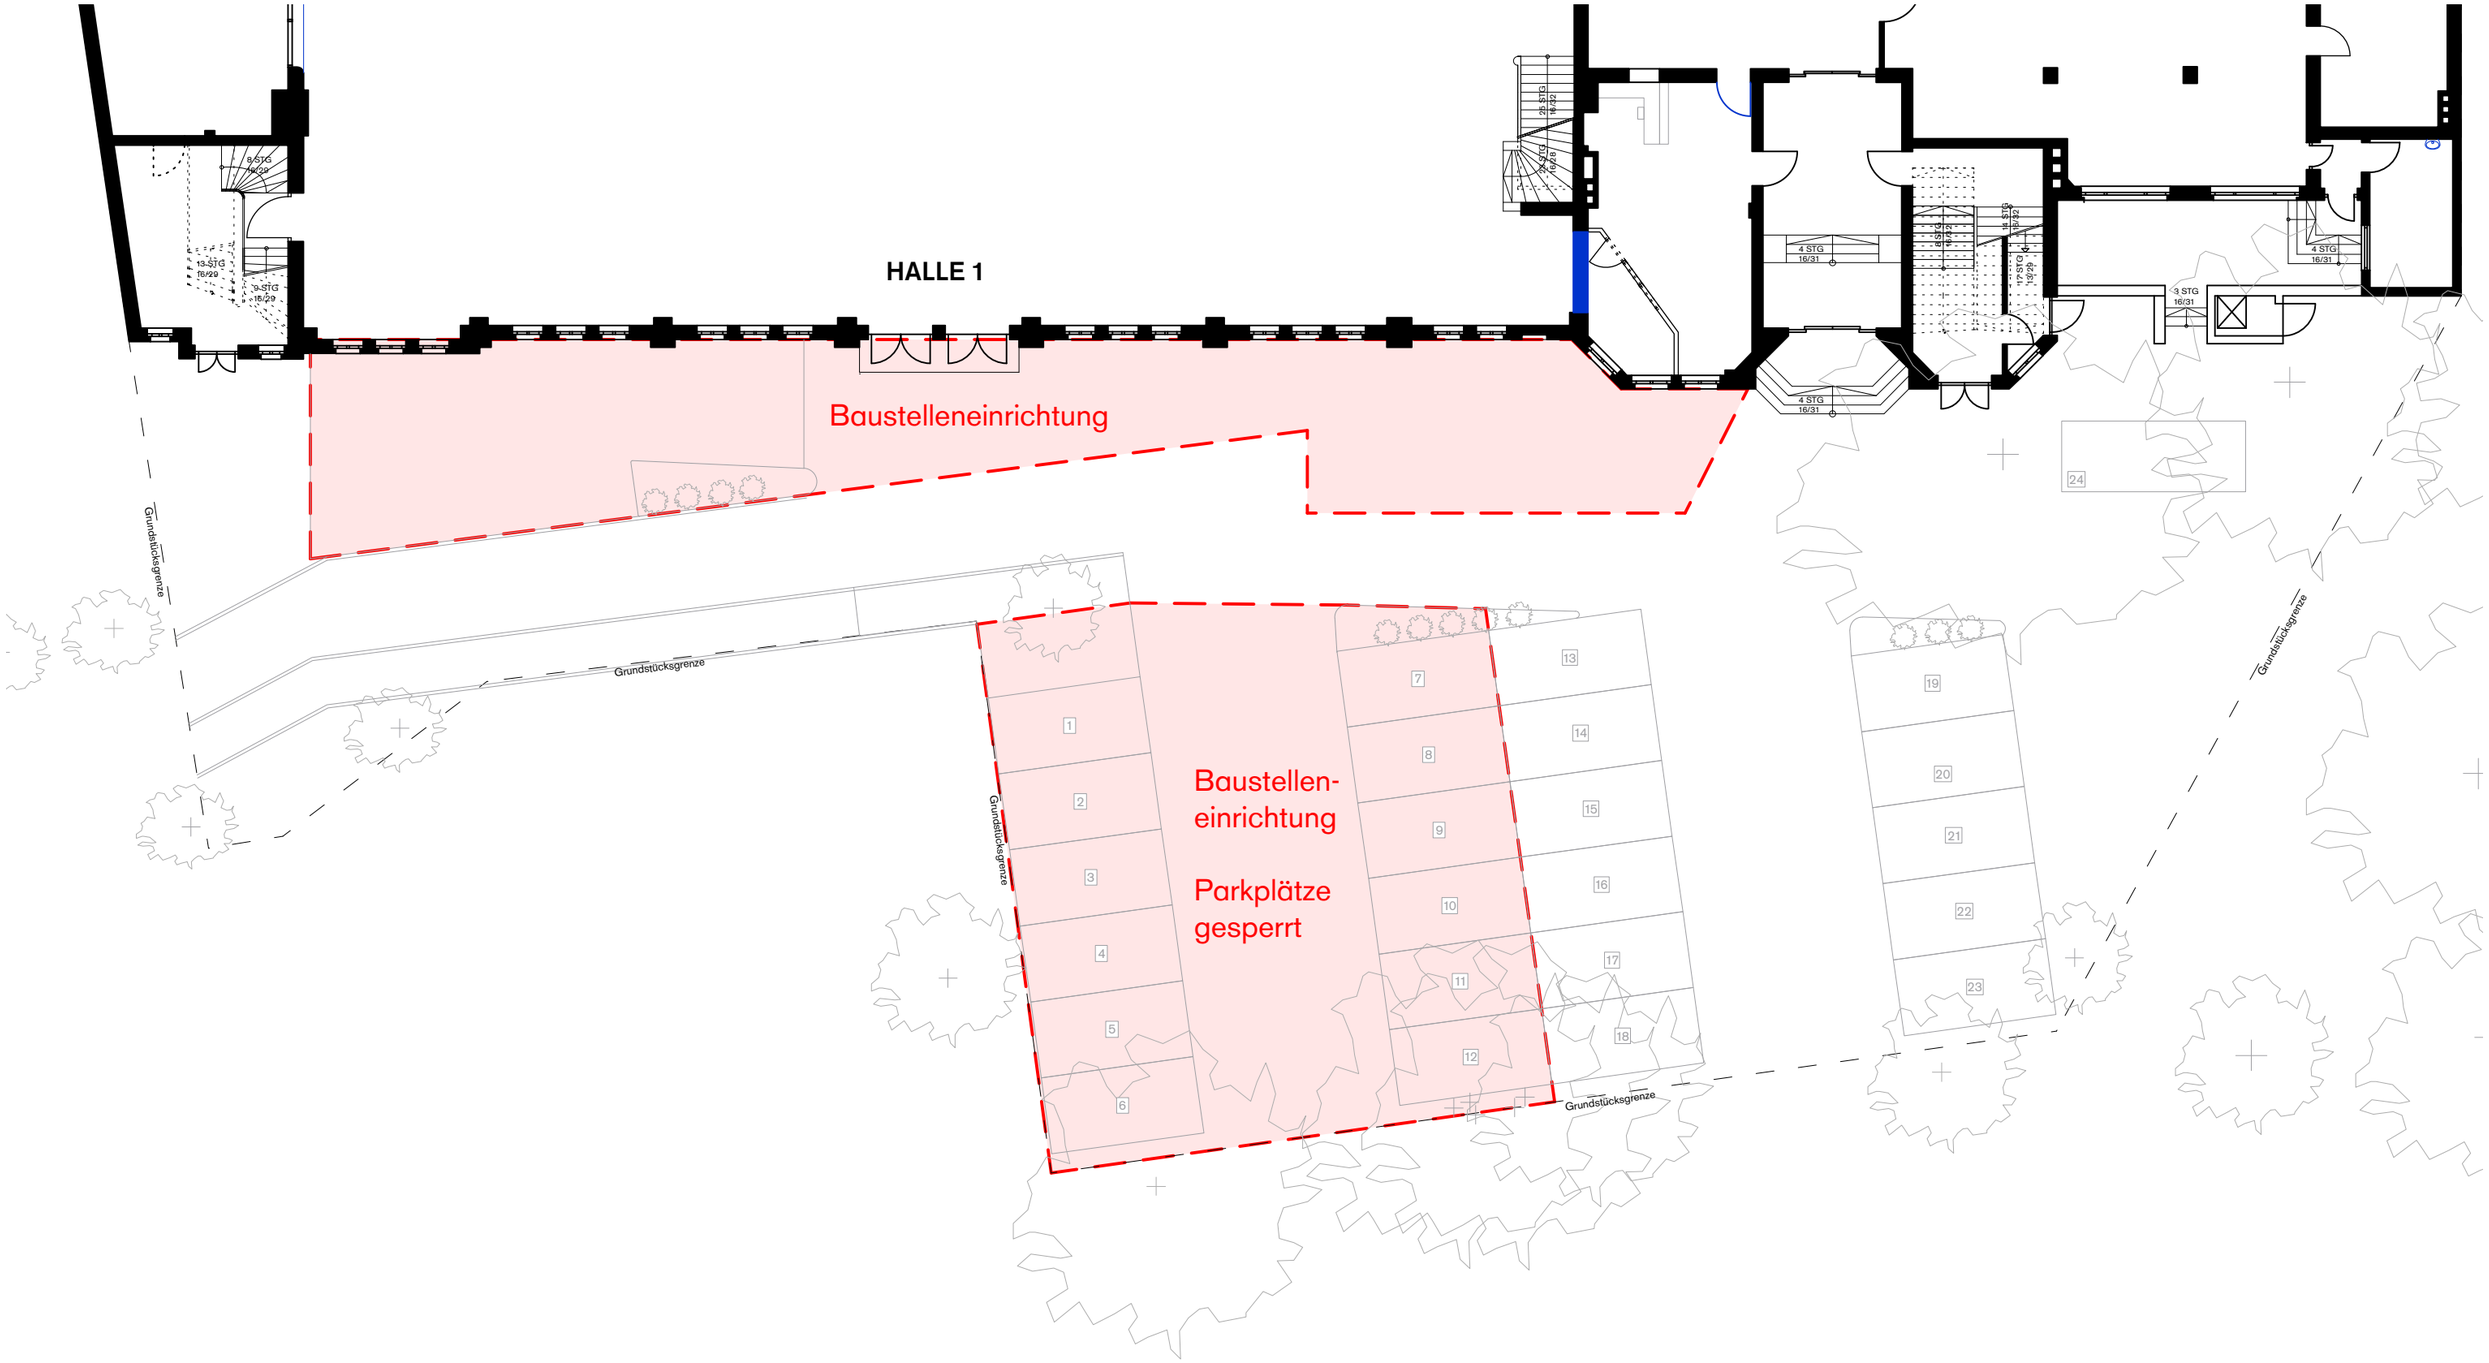

Baustelleneinrichtung