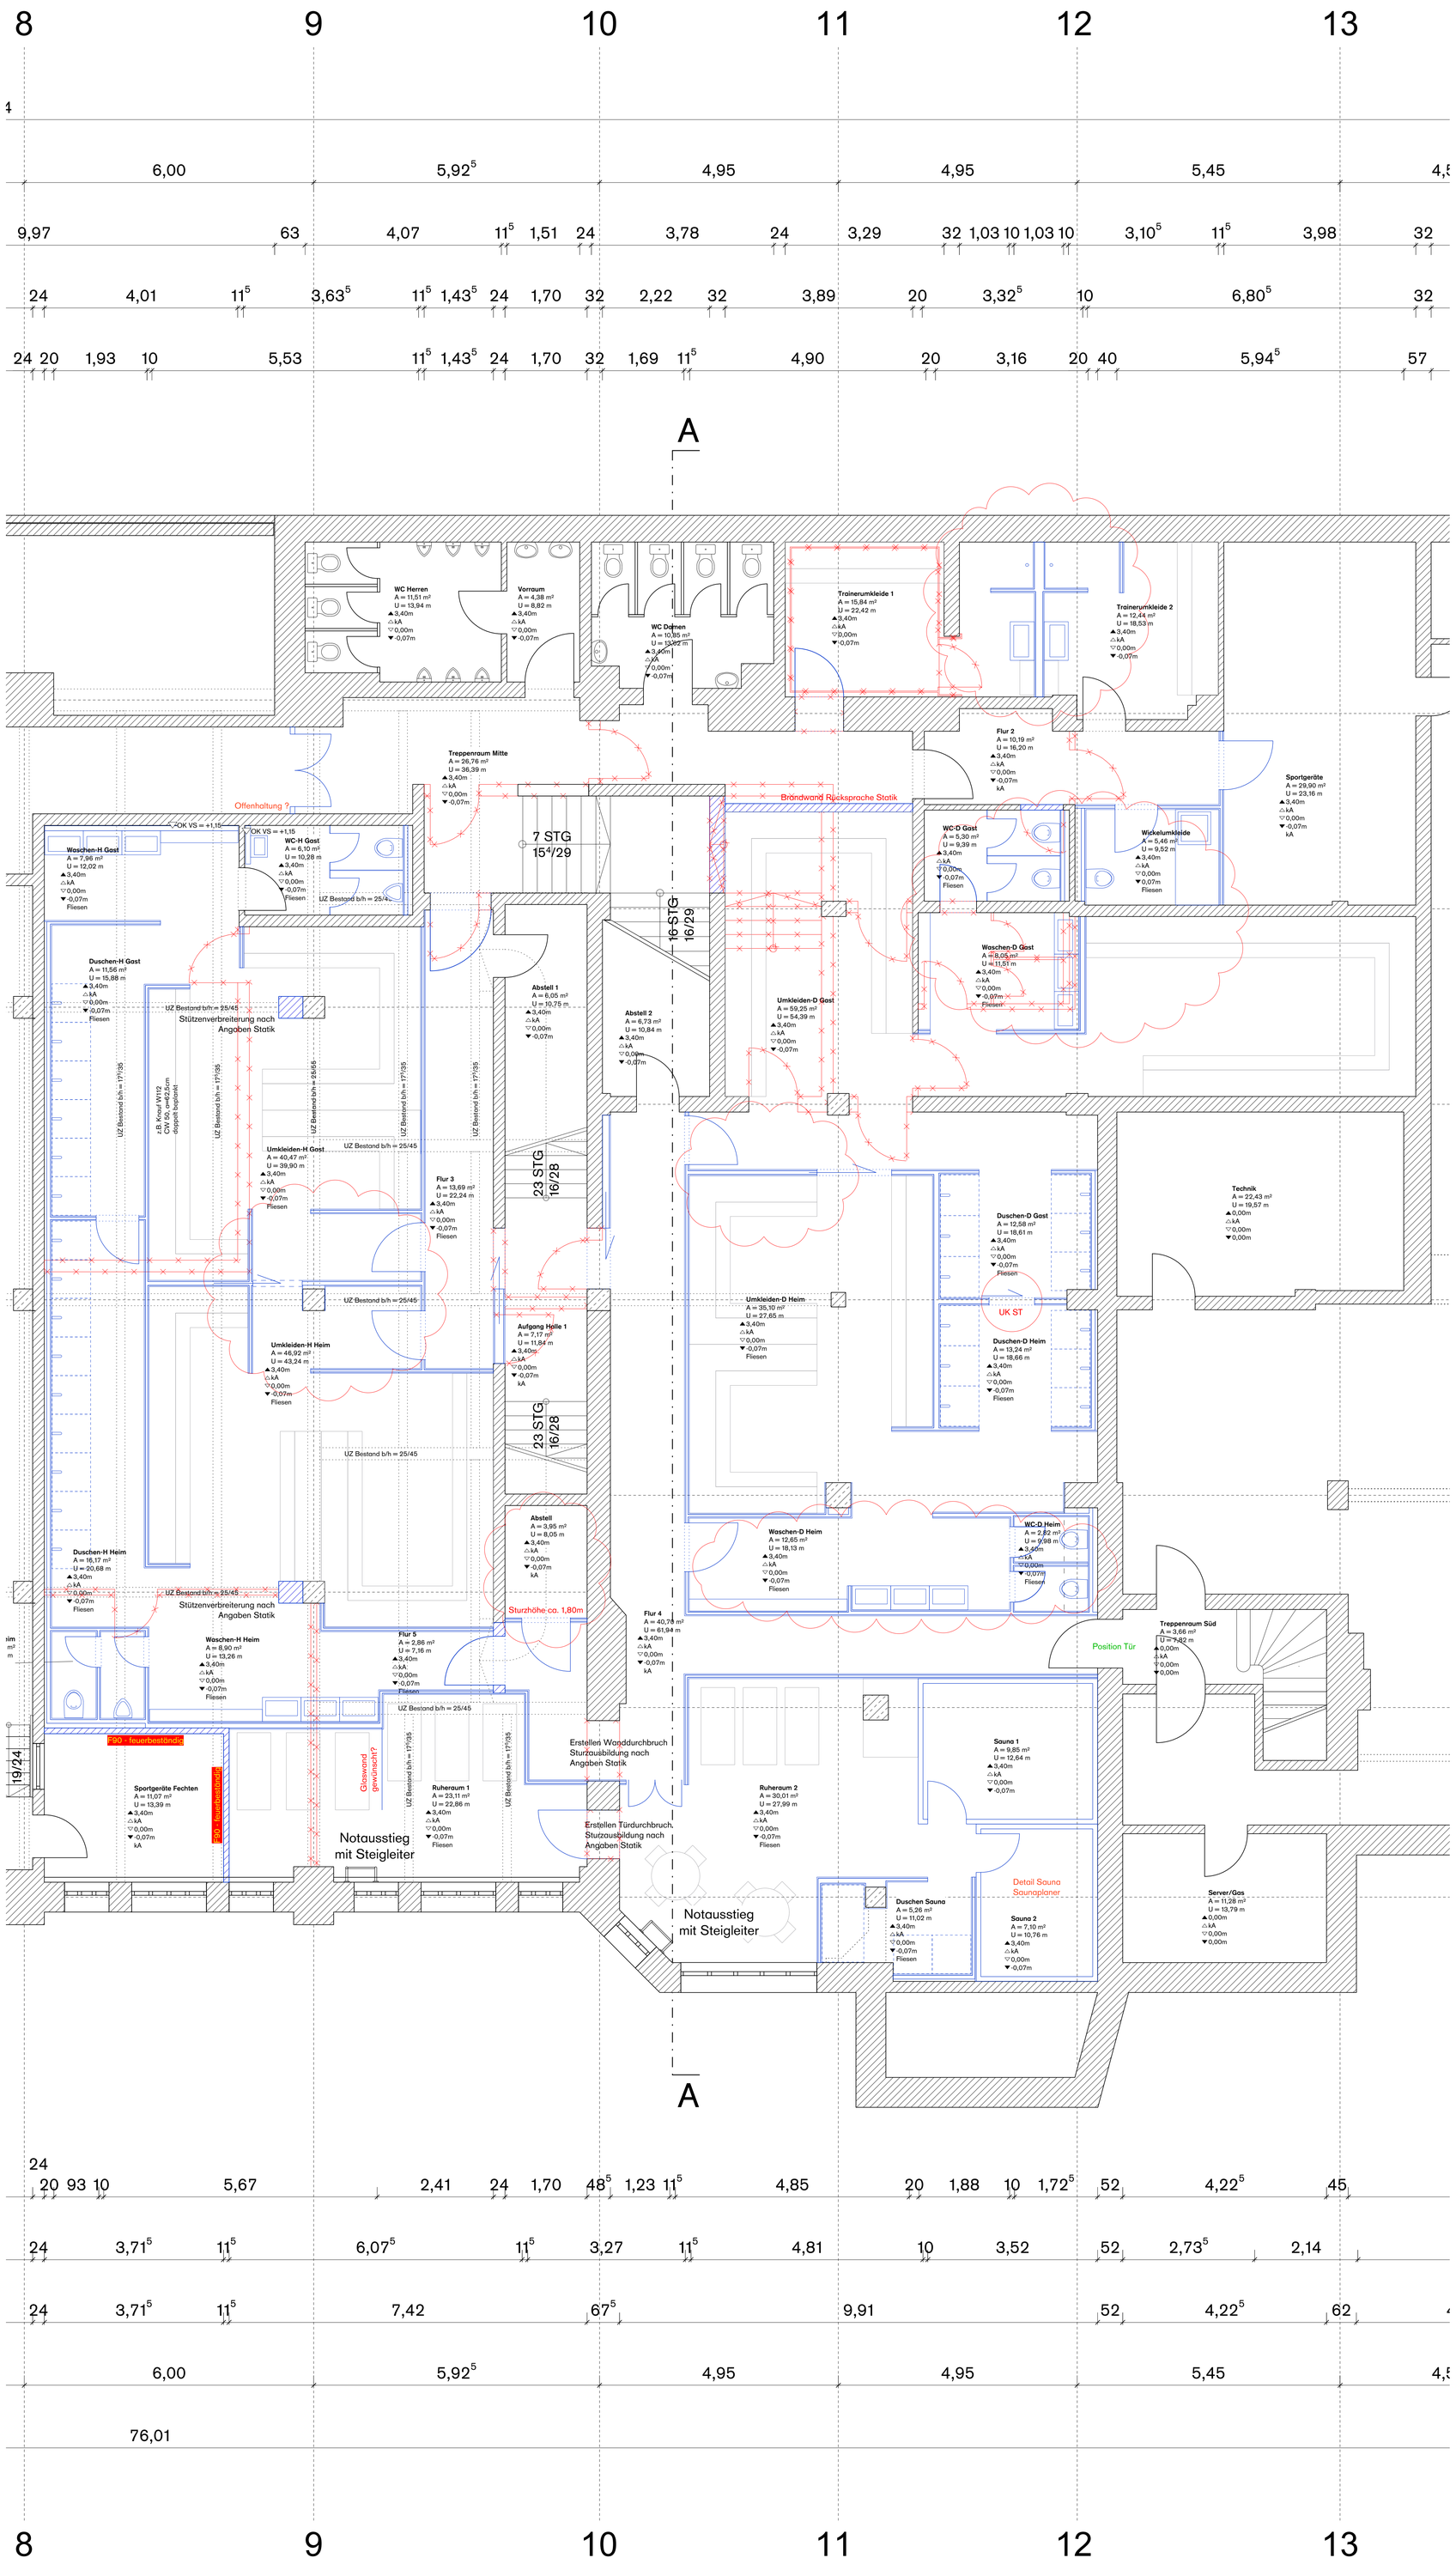

BS - Nachweis beachten!

Tragwerksplanung
NN NN

HLS Planung
NN NN

Elektroplanung
NN NN

Energieberatung
NN NN

Brandschutzplanung
NN NN

Hinweise

Maße im Bestand sind auf Rohfussboden gemessen,
Türhöhen von OK FFB des Raumes mit dem höherliegenden Fussboden bis zur UK Sturz.
Die angegebenen Flächen sind Fertigbauflächen ohne Heizkörper- und Türnischen.

Sämtliche Maße sind eigenverantwortlich vom Unternehmer zu prüfen, Differenzen sind der Bauleitung zu melden.

Dieser Plan ist nur gültig in Verbindung mit den zugehörigen Schal-, Positions- und Bewehrungsplänen des Statikers, sowie den Ausführungsplänen der Sonderfachleute.

Geplante Schlitze und Aussparungen in den tragenden Wänden sind vor Ausführung mit dem Tragwerksplaner und dem Architekten Abzustimmen

Höhenbezug: +/- 0,00 = OK FFB Halle 1

Legende

- Bestand (z.B. Mauerwerk)
- Mauerwerk (ohne Putz)
- Beton (unbewehrt / Estrich)
- Beton (bewehrt)
- WU-Beton (wasserdicht)
- Beton - Fertigteil
- Trockenbau
- Wärmedämmung hart
- Wärmedämmung weich
- Bodendurchbruch (BD)
- Deckendurchbruch (DD)
- Wandschlitz (WS)
- Wanddurchbruch (WD)
- Oberkante Fertige Konstruktion
- Oberkante Rohbau
- Unterkante Fertige Konstruktion
- Unterkante Rohbau
- WPD 000 Detailverweis
- In Abstimmung
- Änderungsbereich
- aktueller Index
- 1 Indexverweis / Änderungsnummer

Abkürzungen

BR	Brüstung / Rohbau	OK	Oberkante	SH	Scheitelhöhe
BRH	Brüstung fertig ab OK FFB	NA	Notausstieg	SM	Sichtmauerwerk
DF	Dehnfuge	PU	Putz	ST	Sturz
DFF	Dachflächenfenster	RD	Rohdichte	UK	Unterkante
FFB	fertiger Fußboden	RFB	Rohfußboden	ÜZ	Überzug
FD	fertige Decke	RH	Raumhoch	UZ	Unterzug
FL	Fliese	RK	Rolladenkasten	VK	Vorderkante
GF	Gebäudefuge	RR	Regenfallrohr	VM	Vormauerung
GK	Gipskarton	SB(3)	Sichtbeton (Qualität)	VS	Vorsatzschale

Änderungen	Index	Status	Datum	gez.

Projekt Nr.	Plan Nr.	Plan Inhalt	Plan Status	Plan Index
MTV_1	WP_101	GR UG Umkleiden und Sauna	Werkplan Vorabzug	-

WERKPLAN

GR UG Umkleiden und Sauna 1/50

MTV München v. 1879 e.V.

Umbau und Nutzungsänderung einer Sportanlage

Häberlstraße 11b
80337 München

Bauherr
MTV München v. 1879 e.V.

Häberlstraße 11b
80337 München

Architekt
bioplan architekten

Alpenstraße 3
82362 Weilheim
0881 901170 0
info@bioplan-architekten.de
www.bioplan-architekten.de

Datei	Format	erstellt	gez.
01_aktuell_CAD_Eingabe_Werk_190123.vwx	0,841/1,189	23.01.2019	mz